


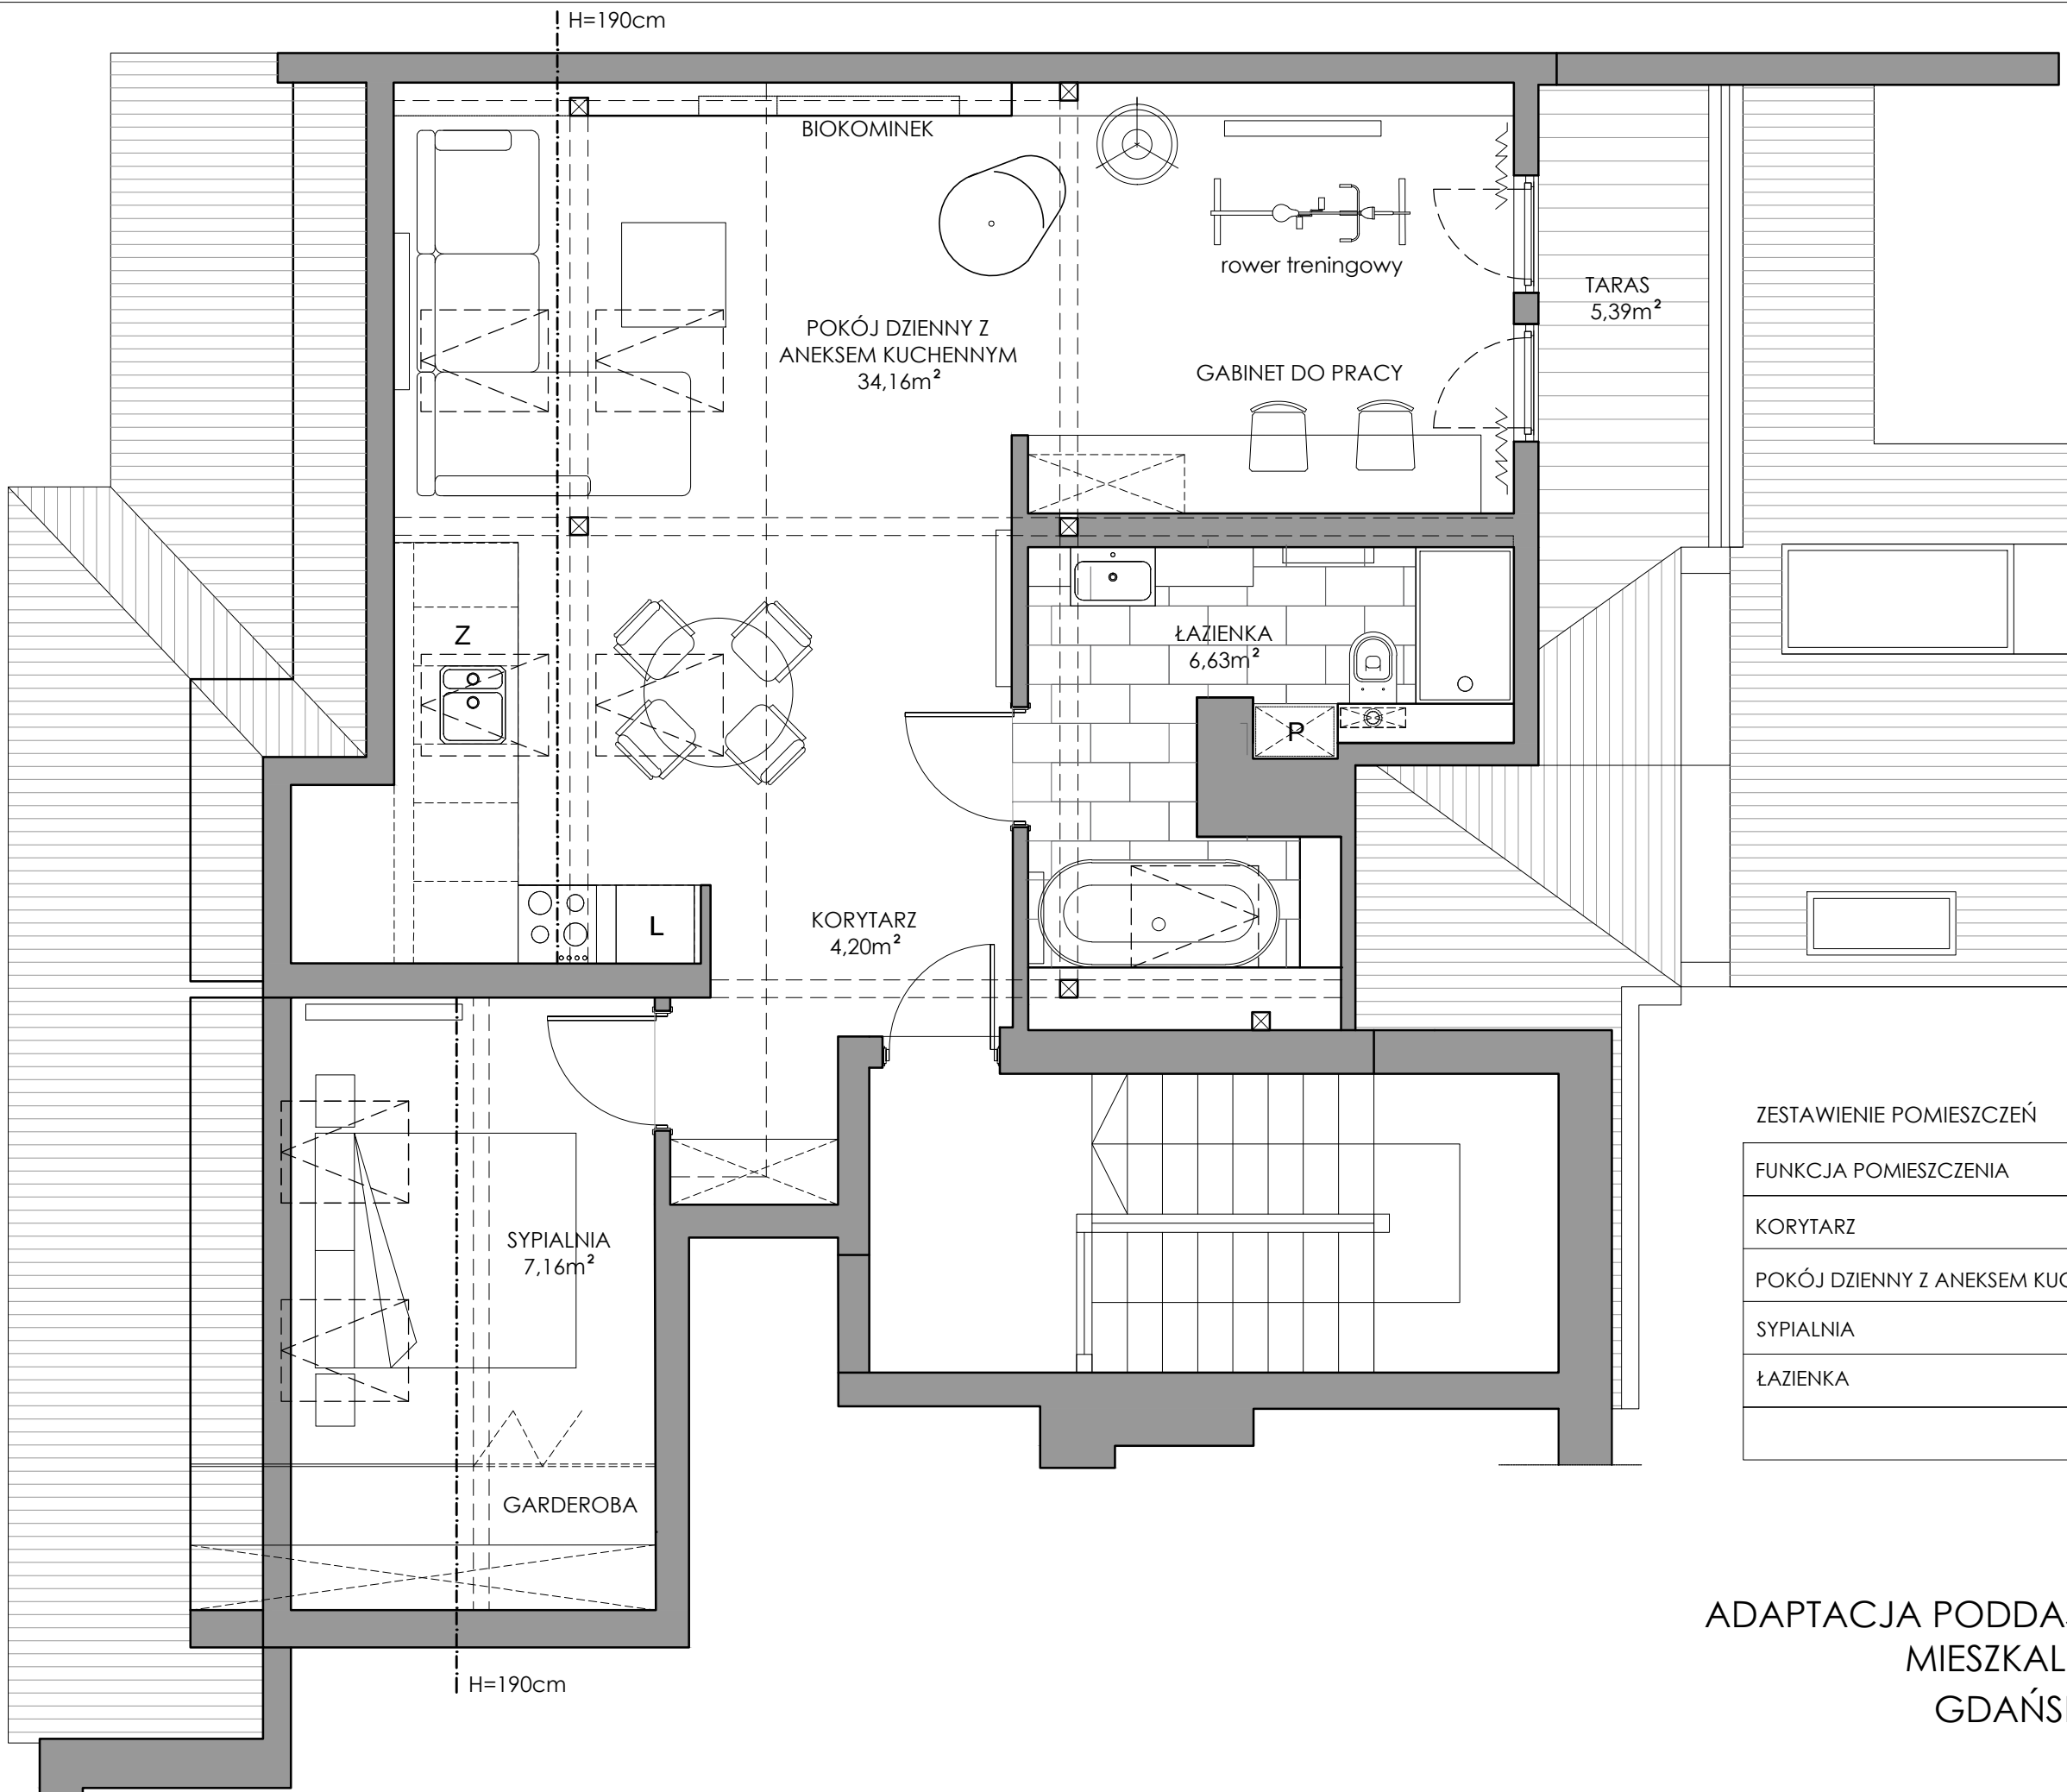

ZESTAWIENIE POMIESZCZEŃ

FUNKCJA POMIESZCZENIA	Pu (m²)
KORYTARZ	4,20
POKÓJ DZIENNY Z ANEKSEM KUCHENNYM	34,16
SYPIALNIA	7,16
ŁAZIENKA	6,63
SUMA	52,15

ADAPTACJA PODDASZA NA LOKAL
MIESZKALNY
GDAŃSK