


RZUT PODDASZA

1:100

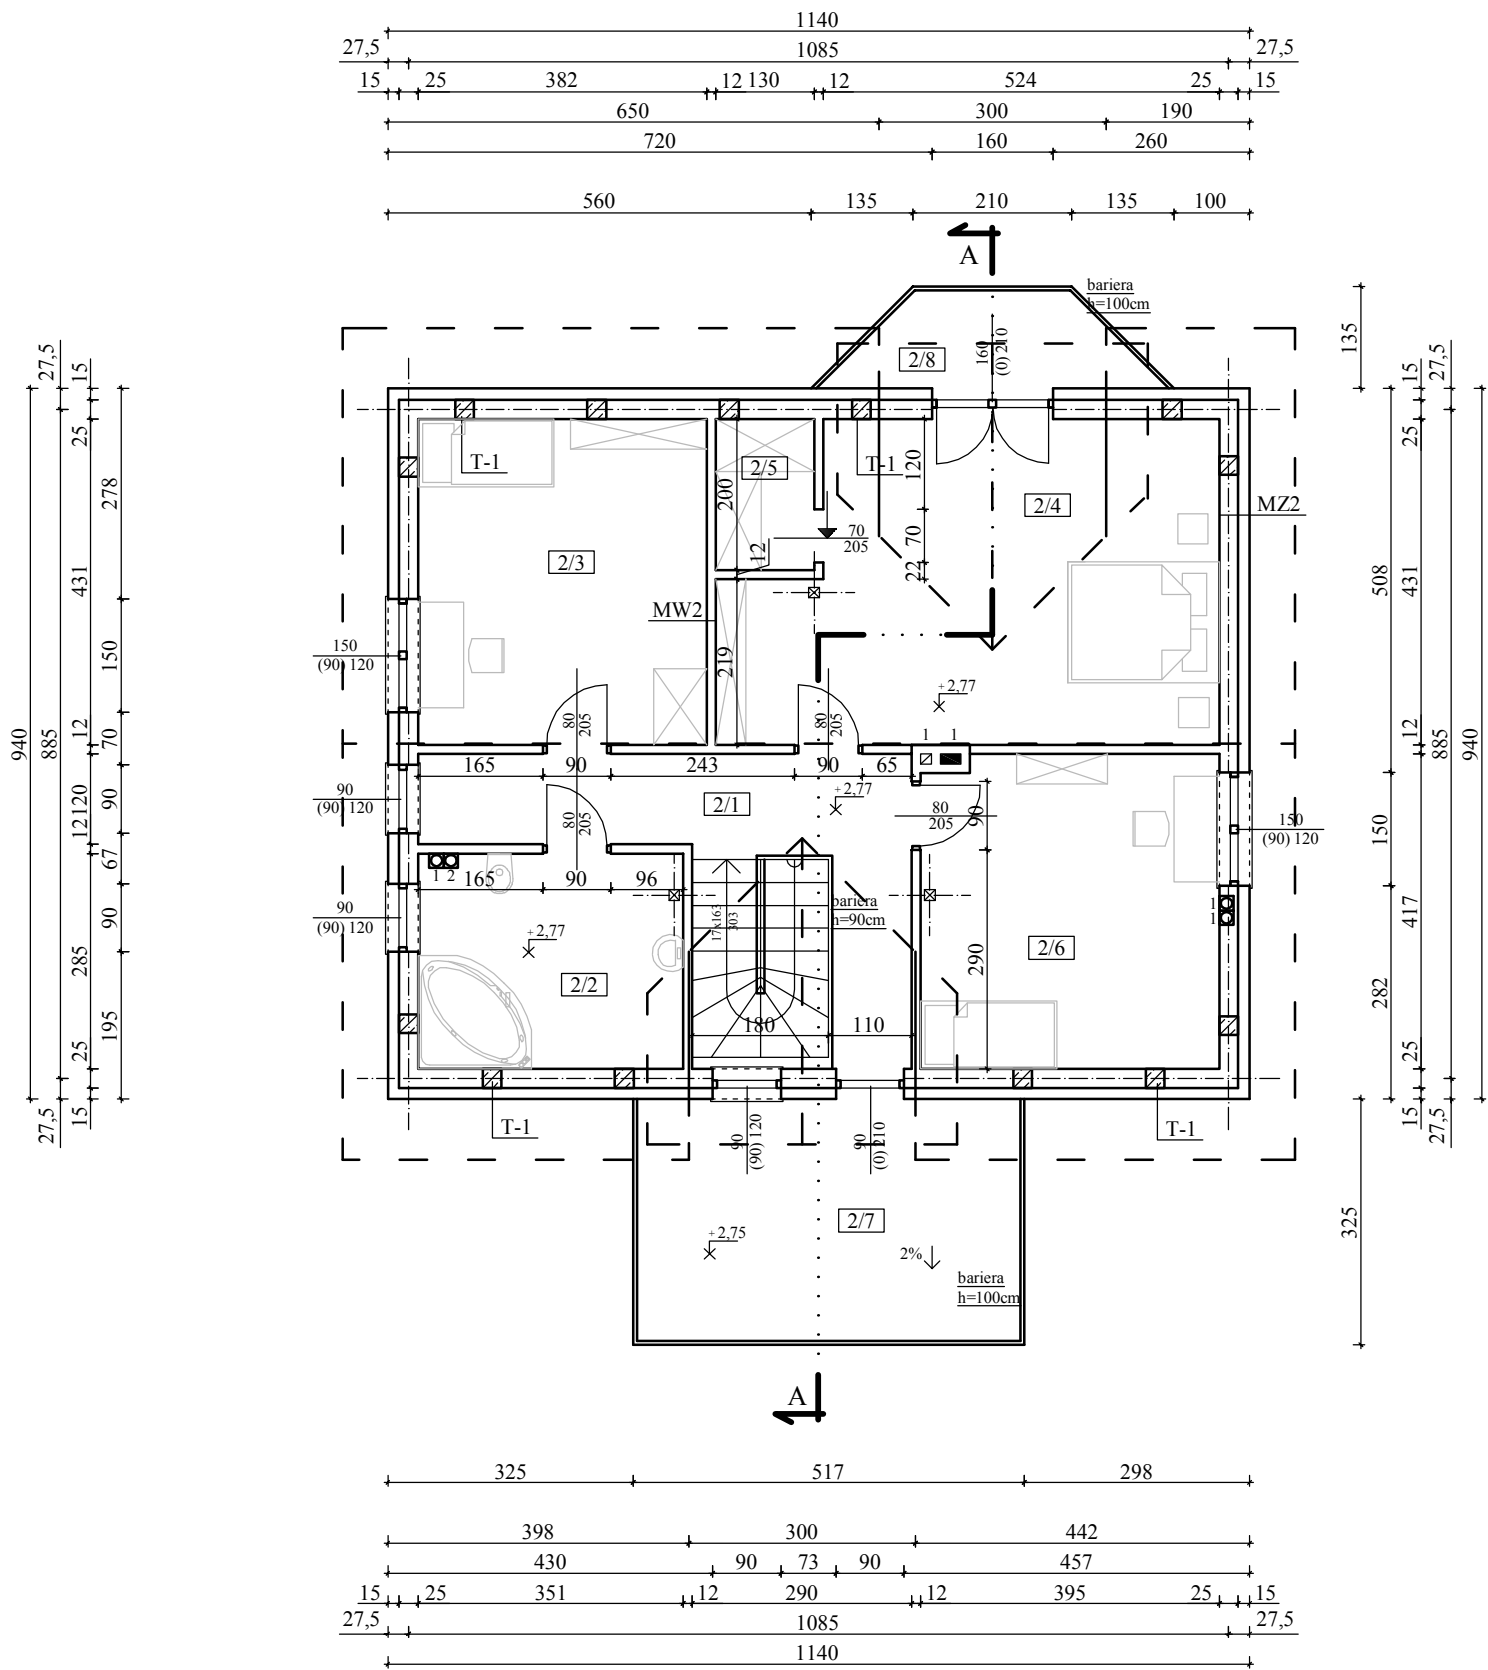

Zestawienie pomieszczeń				
NR	POMISZCZENIE	POSADZKA	PM (m2)	PU (m2)
2/1	Korytarz	Panele	11,46	11,46
2/2	Łazienka	Terakota	10,00	7,30
2/3	Pokój 2	Panele	16,46	13,52
2/4	Pokój 3	Panele	25,68	23,97
2/5	Garderoba	Panele	2,60	1,60
2/6	Pokój 4	Panele	16,30	13,26
2/7	Taras 2	Terakota	16,80	14,57
2/8	Taras 3	Terakota	4,66	3,68

- Pustaki wentylacyjne ceramiczne 188/188mm budować od poziomu kratki wentylacyjnej. Przez strop rura spiro Ø150mm, powyżej piętra izolowana rura PCV. Ponad połacią dachu zakończenie daszkiem wentylacyjnym.
- Wymiary okien oraz otworów drzwiowych w świetle muru
- Wymiary drzwi w świetle ościeżnicy
- Wysokość parapetów od poziomu posadzki
- Wieńce W-2 zbrojone stalą A-IIIIN (34GS) i A-0/St0S/ z betonu C16/20 (B20)
- Poziom 0,00 przyjęto wysokość wykończeniowej warstwy posadzki na parterze
- Nie opierać więźby dachowej na ścianach działowych

T1 - trzpień żelbetowy 25x25 cm zbrojenie podłużne 4 x Ø12mm zbrojenie stalą A-IIIIN (34GS), strzemiona o Ø6mm co 25cm, Beton C16/20 (B20) zakotwione w spoiwach ściany 50cm

MW2 - ściana wewnętrzna działowa 12cm proj.
- tynk wewnętrzny cement.-wap. kl. III
- pustak ceram. Porotherm P+W 11,5
- tynk wewnętrzny cement.-wap. kl. III

MZ2 - ściana zewnętrzna ocieplona 40cm proj.
- tynk zewnętrzny mineralny na siatce
- styropian EPS 70-040 15cm na klej i kołki montaż.
- pustak ceram. Porotherm P+W 25
- tynk wewnętrzny cement.-wap. kl. III

Projektował: tech. bud. Jerzy Tomczyk upr. bud. do proj. w spec. archit. nr GP7342/236/94 konstr.-bud. nr GP 7342/236B/94			
Inwestor: Andrzej i Jolanta Sieczkowscy Krzykosy 63A 62-650 Krzykosy			
Temat: Rozbudowa z nadbudową budynku mieszkalnego, jednorodzinne Krzykosy dz. nr ewid. 1 obr. Dąbrówka			
Rzut poddasza			
Skala:	1:100	Podpis:	nr upr.: GP7342/236/94
Nr rys.:	5		
	Data:	2016-06	